



OFFICINA OPERAI  
NUOVO TEL

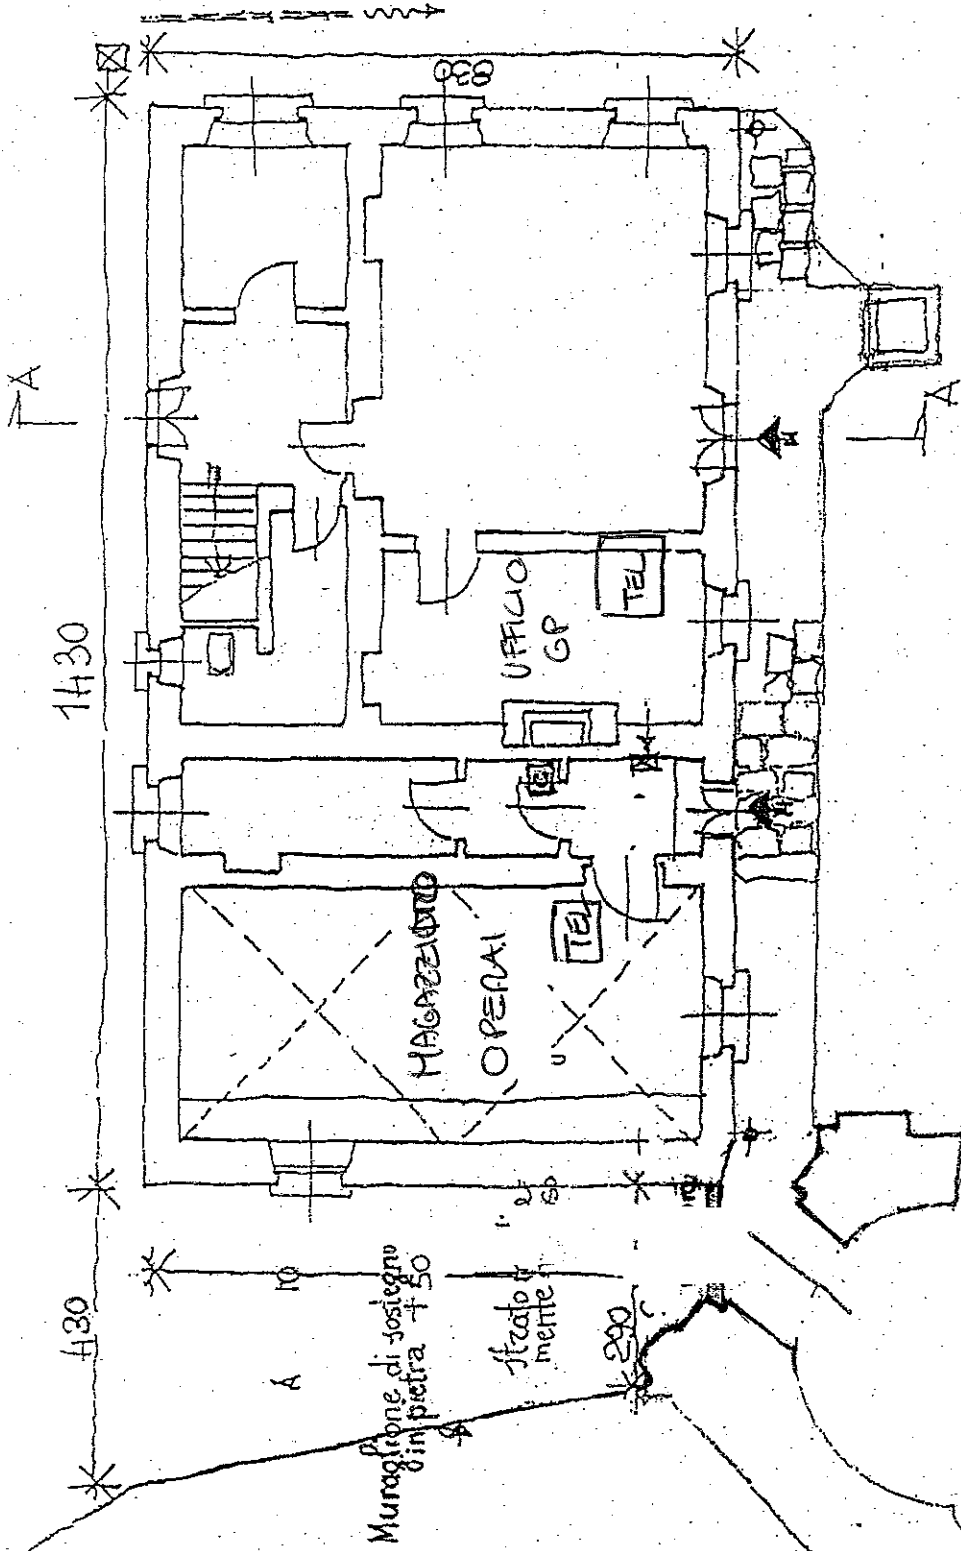

UFFICI ORTA PIANO TERRA

Seminterrato  
cappella XIV  
Pavimento  
in terra  
batte

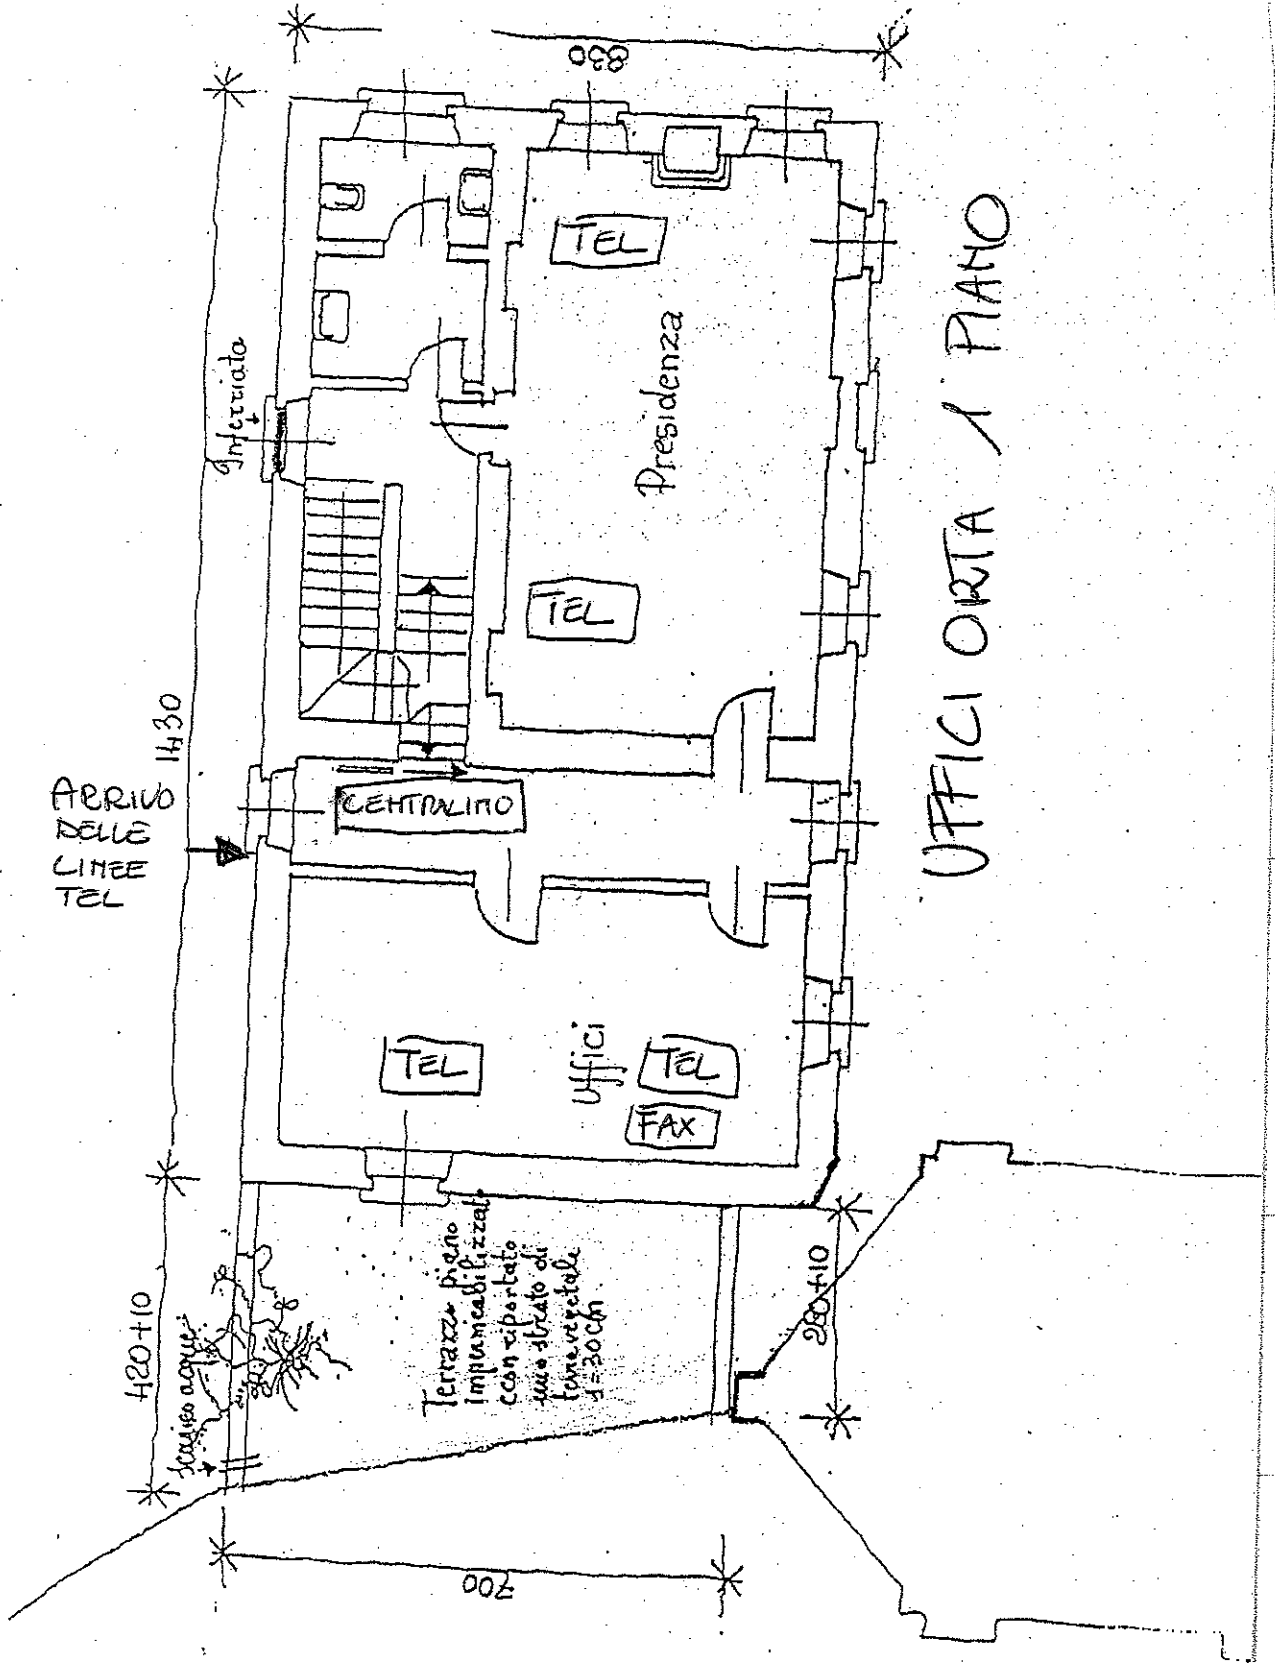

UFFICI ORTA 1 PIANO

UFFICI ORTA  
2° PIANO

